


LEGENDE

- Gehweg
- kombi. Geh- u. Radweg, Betonrechteckpflaster
- Radschnellweg in Asphalt
- Markierung auf vorh. Fahrbahn
- Radweg, mit Klinkerstreifen
- Sicherheitsstreifen
- Grünfläche
- taktiler Trennstreifen
- Gosse, Betonsteinpflaster
- taktile Leitelemente
- Radverkehrsfurt
Rotmarkierung mit Piktogramm
- Radschnellweg
Piktogramm
- vorh. Leuchte
- Fahrradbügel
- Baum vorh.
aus Vermessung
- vorh. Baum Darstellung
- Signalanlagen geplant
mit Haltelinien
- Stadtkarte
- Vermessung

Landeshauptstadt Hannover		Fachbereich Tiefbau	
RSV Langenhagen Am Jagdstall		(Ebeling) Bauleiter gesehen:	
von: Mittellandkanal		bis: Sahlkamp	
Lageplan		VORABZUG (Kriep)	
Maßstab: 1 : 500		Datum: Jan. 2022 Zeichen: Nünke gezeichnet: Jan. 2022 Rhein geprüft:	
SACHGEBIET HAUPTVERKEHRSSTRASSEN UND SONDERBAUTEN 66.22		Blatt-Nr.: 1 Blattgröße: 765 x 594 Stadtteil: Planquadrat: B - Plan: Schlüssel-Nr.: Schlüssel-Nr.: Schlüssel-Nr.:	

Bildraum: 1:1000
 © Landeshauptstadt Hannover - Geoinformation
 AISCAD 2015 | Landeshauptstadt Hannover | Fachbereich Tiefbau | Rudolf-Hilbrecht-Platz 1 | 30169 Hannover

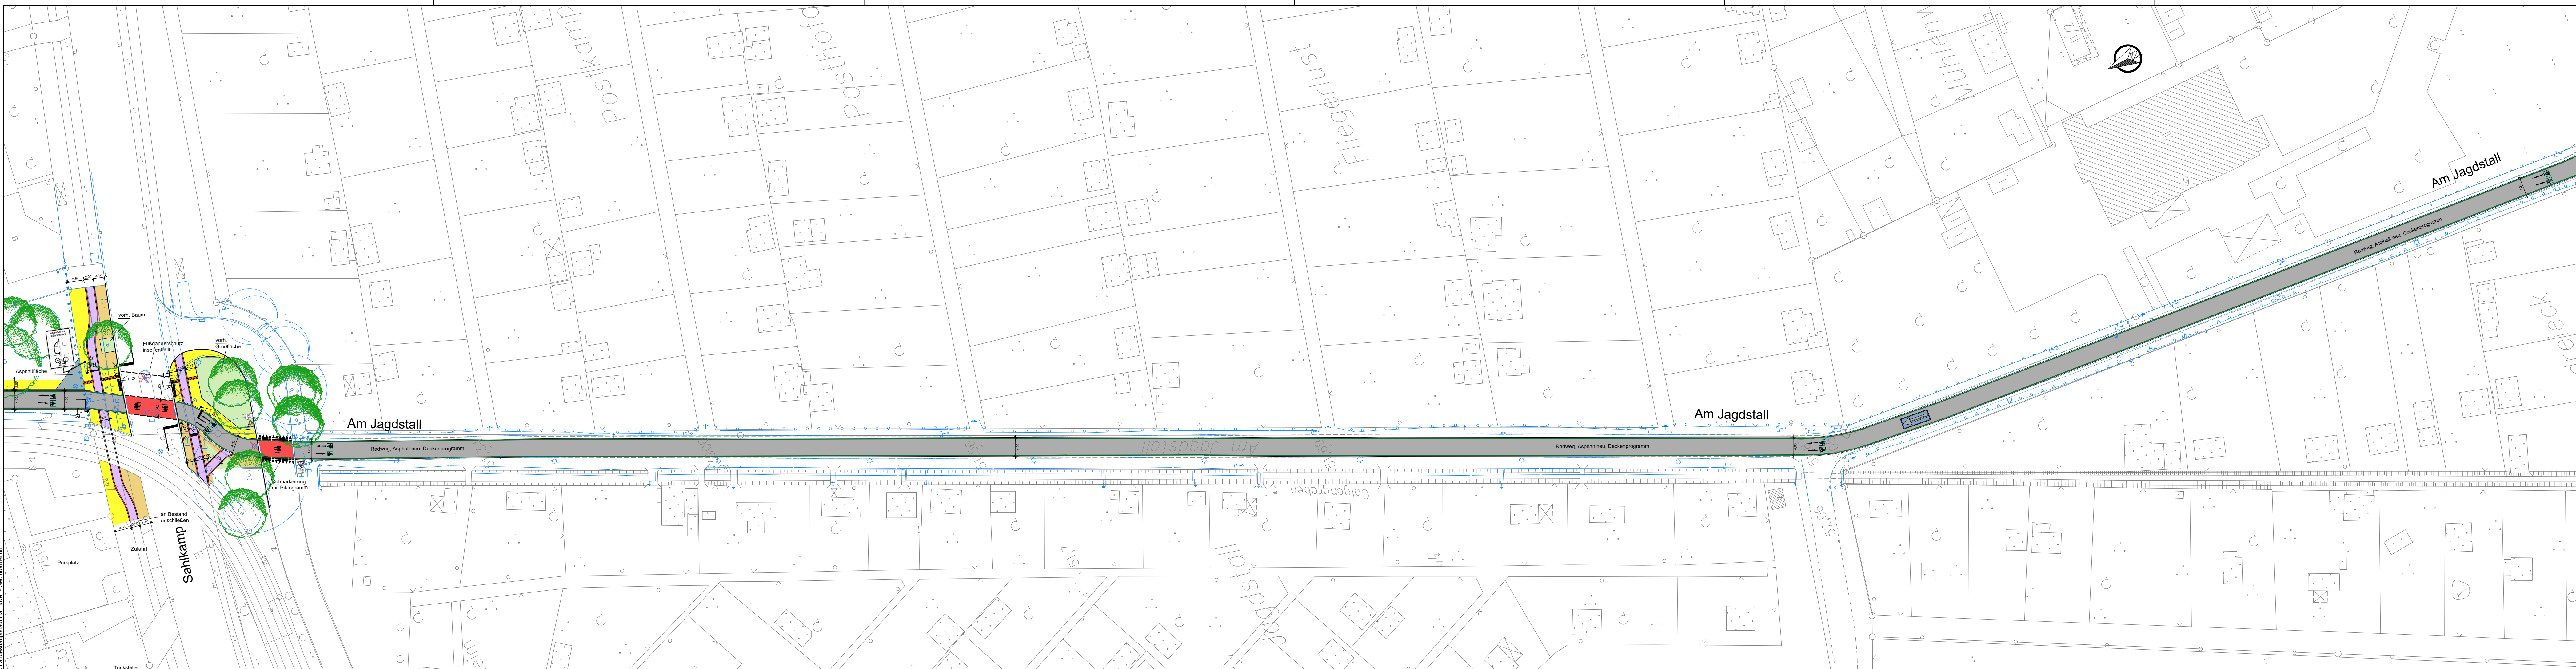

LEGENDE

Gehweg	Radschnellweg Piktogramm
kombi. Geh- u. Radweg, Betonrechteckpflaster	vorh. Leuchte
Radschnellweg in Asphalt	Fahrradbügel
Markierung auf vorh. Fahrbahn	Baum vorh. aus Vermessung
Radweg, mit Klinkerstreifen	vorh. Baum Darstellung
Sicherheitsstreifen	Signalanlagen geplant mit Haltelinien
Grünfläche	Stadtkarte
taktile Trennstreifen	Vermessung
Gosse, Betonsteinpflaster	
taktile Leitelemente	
Radverkehrsfurt Rotmarkierung mit Piktogramm	

		Blatt-Nr.: 2
		Blattgröße: 1320 x 297
SACHGEBIET HAUPTVERKEHRSSTRASSEN UND SONDERBAUTEN 66.22		Stadtteil:
		Planquadrat:
RSV Langenhagen Am Jagdstall		B - Plan:
		Schlüssel-Nr.:
		Schlüssel-Nr.:
von: Mittellandkanal bis: Sahlkamp		(Ebeling) Baudirektor gesehen:
		Datum Zeichen
Lageplan	bearbeitet: Jan. 2022 Nünke	
	gezeichnet: Jan. 2022 Rhein	
Maßstab: 1 : 500	geprüft:	

Beschriftung: Stadtplan, 1:1000
 © Landesplanung Hannover, Fachbereich Tiefbau
 AutoCAD 2015 | Landeshauptstadt Hannover | Fachbereich Tiefbau | Rudolf-Hilberich-Platz 1 | 30159 Hannover