



Grundriss für Teeküche

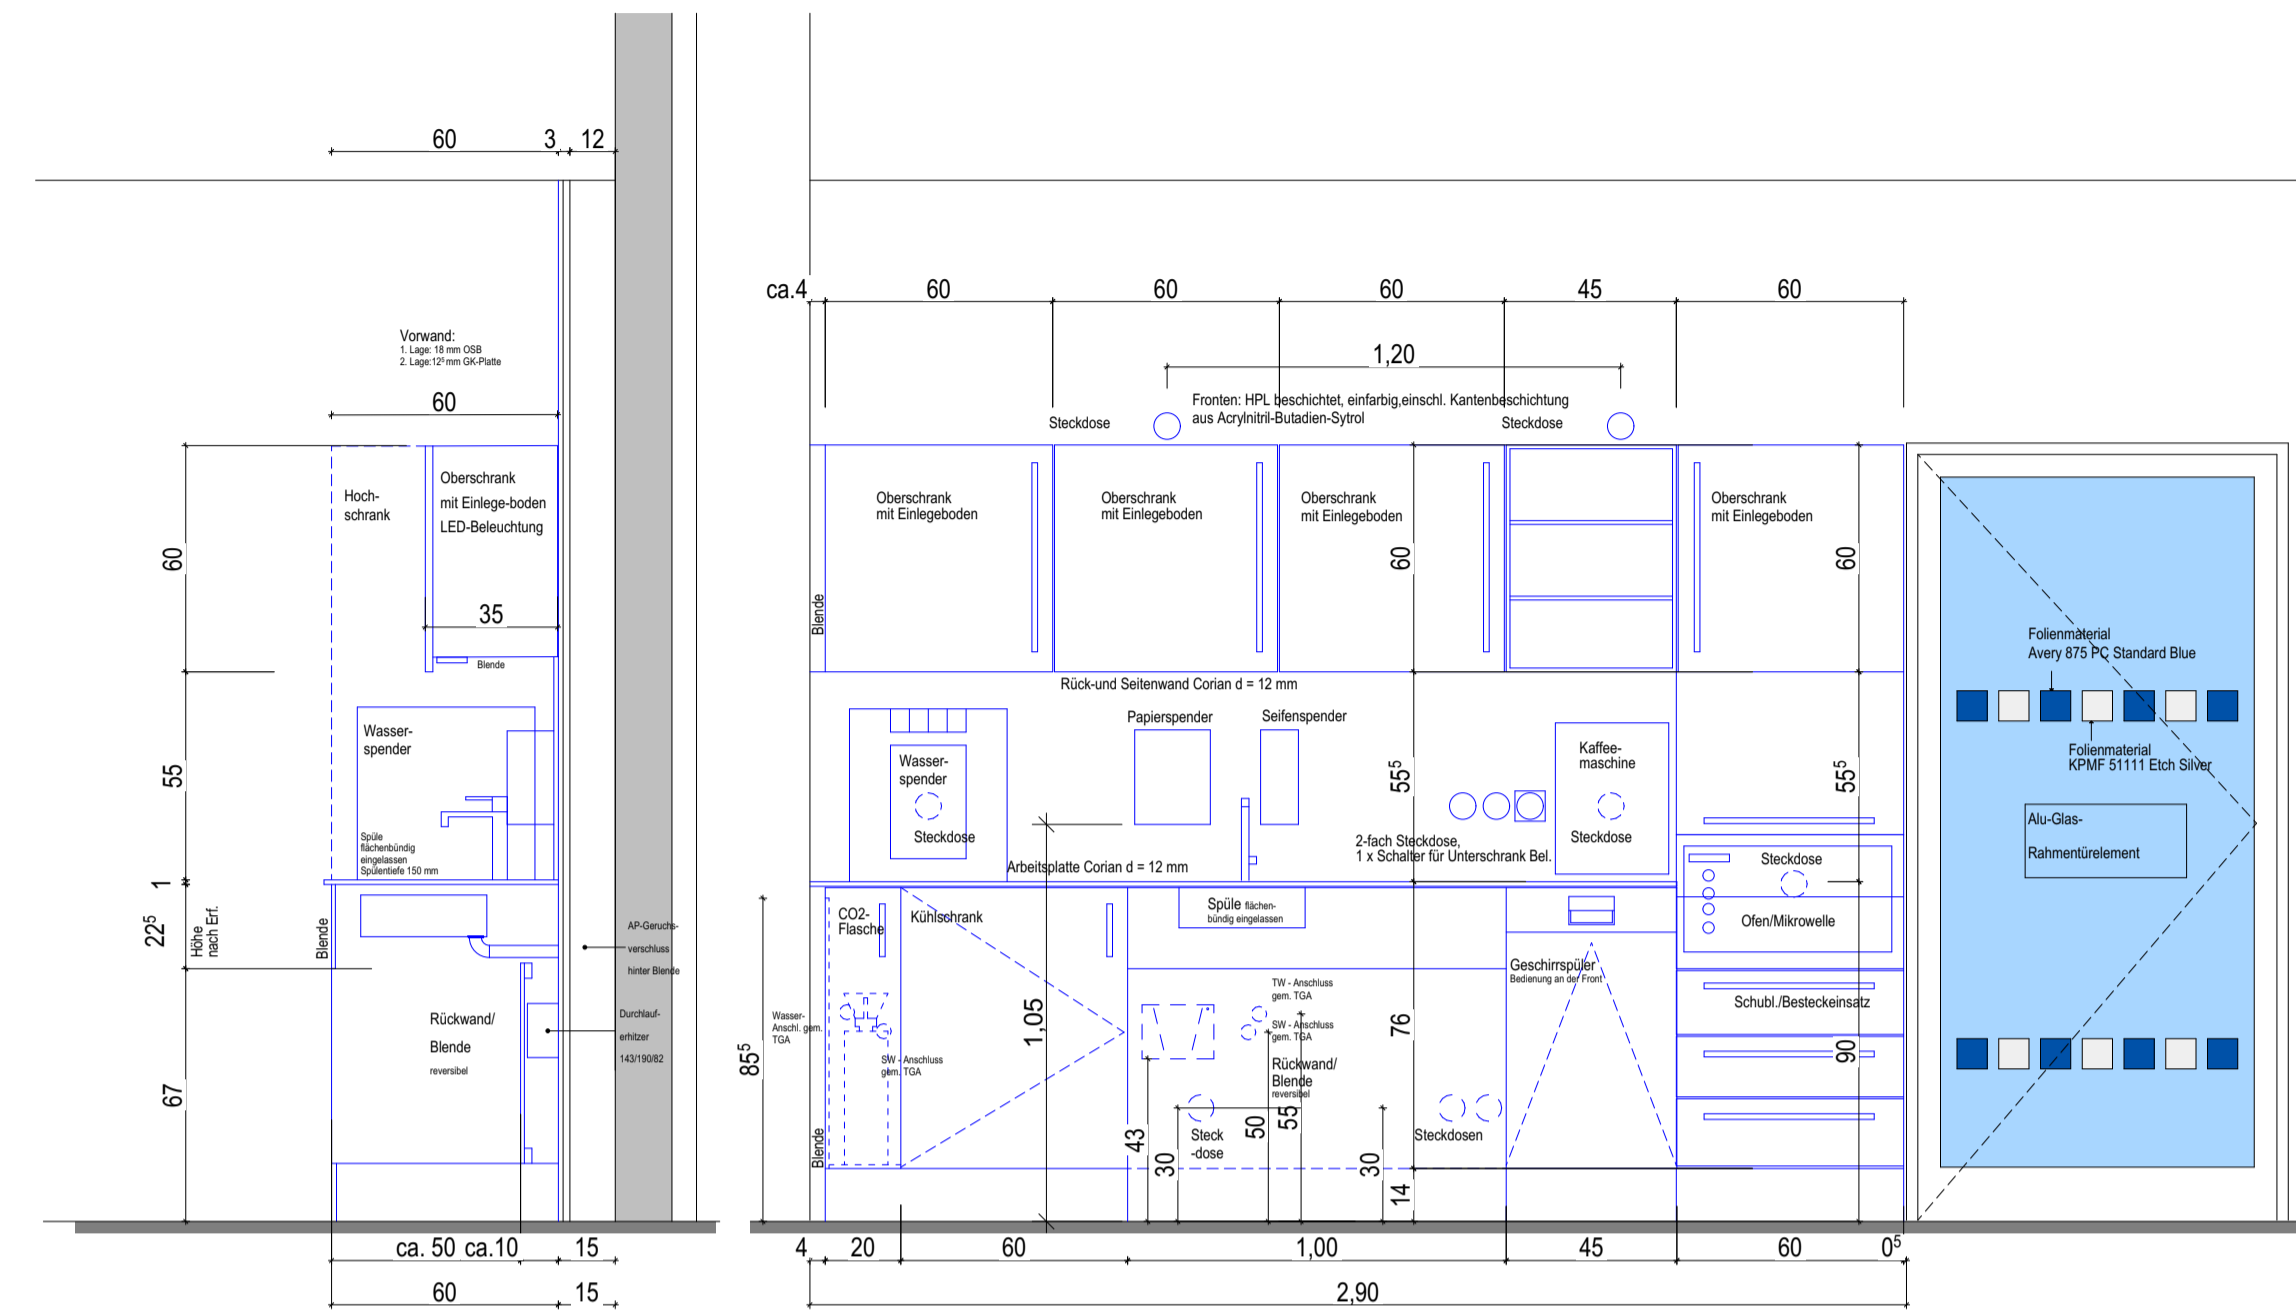


Schnitt Teeküche

Ansicht Teeküche

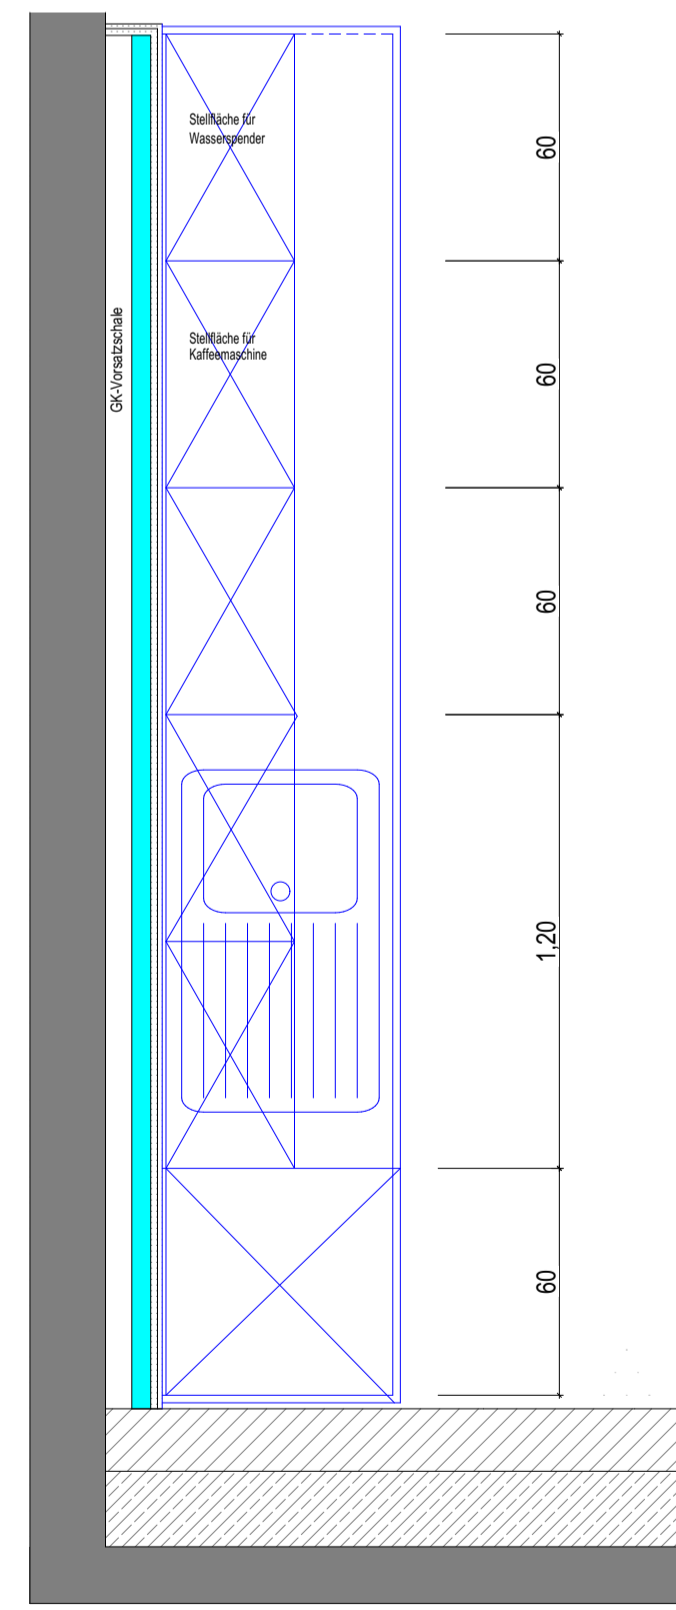

Grundriss für Teeküche

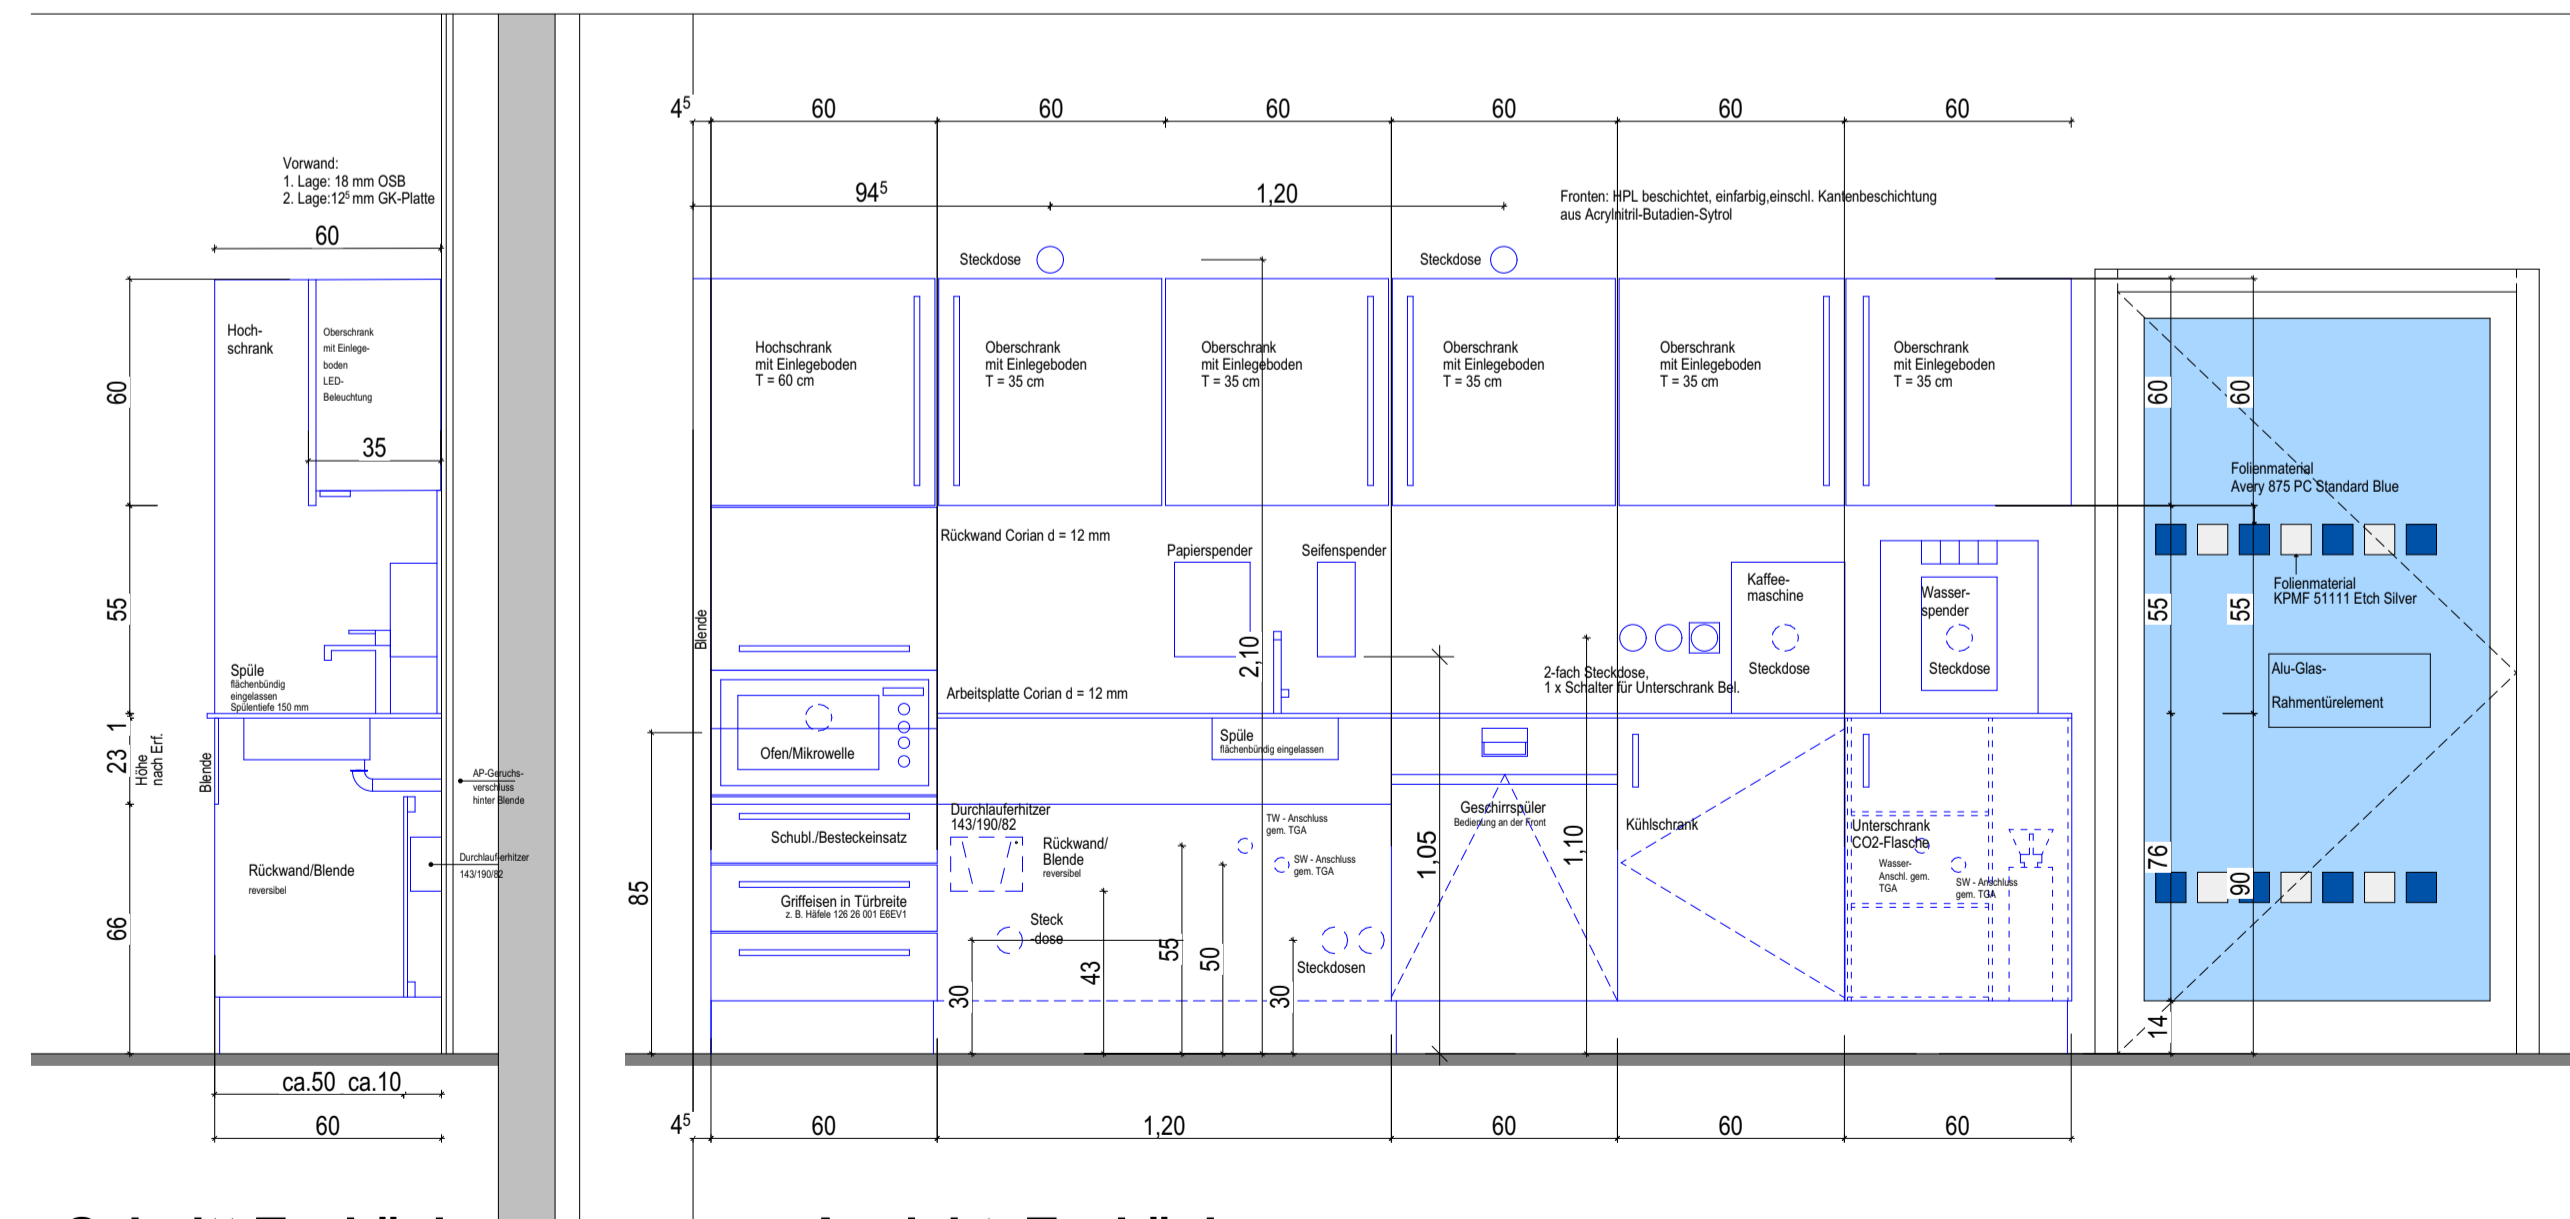

Schnitt Teeküche

Ansicht Teeküche

Index	Name	Datum	Änderung
	Hammer	10.01.2024	
Gez.	Name	Datum	

Planbezeichnung: XXX-XXXX-05-XX-ARC-DT-R-004-A-01

ALLE MAßE SIND AM BAU ZU PRÜFEN !

Bauherr
Region Hannover
Hildesheimer Str.20
30169 Hannover

Planung
Region Hannover
Service Gebäude

Fachplanung

Planphase
Ausführung

Gewerk
ARC

Bauvorhaben
Musterkonstruktionen für
Teeküchen

Planinhalt
Detailplan
Teeküchen II

Maßnahme Nr. Blattgröße Maßstab Datum
A 1 M.1: 20 10.01.2024

Planbezeichnung
XXX-XXXX-05-XX-ARC-DT-R-004-A-01

17CAD00000/vorlagen/Teeküchen Campus