

**LEGENDE**

	Gehweg		Radschnellweg Piktogramm
	Radschnellweg in Asphalt		vorh. Leuchte vorh. Verkehrszeichen
	Markierung auf vorh. Fahrbahn		vorh. Ablauf, vorh. Poller
	Radweg, mit Klinkerstreifen		Baum vorh. aus Vermessung
	Sicherheitsstreifen		vorh. Baum Darstellung
	Grünfläche		Signalanlagen geplant mit Haltelinien
	Goese, Betonsteinpflaster		Stadtkarte
	taktile Leitelemente		Vermessung
	Radverkehrsflur Rotmarkierung mit Piktogramm		
	Anrampung		
	Parkplätze		
	Überfahrten		

Landeshauptstadt Hannover Fachbereich Tiefbau		Blatt-Nr.: 1
		Blattgröße: 1505 x 594
		Stadtteil:
		Planquadrat:
		B - Plan:
SACHGEBIET HAUPTVERKEHRSSTRASSEN UND SONDERBAUTEN 66.22		Schlüssel-Nr.:
		Schlüssel-Nr.:
		Schlüssel-Nr.:
<b>RSV Langenhagen</b> Wöhlerstraße/Tannenbergallee von: Röntgenstr.		(Ebeling) Bauingenieur gesehen:
		bis: MLK Datum:
		Zeichen:
		bearbeitet: Jan. 2022
		gezeichnet: Jan. 2022
		geprüft: Rhein
Maßstab: 1:250		

2022-01-20 | Landeshauptstadt Hannover | Fachbereich Tiefbau | Radverkehrsplanung | 138151 Hannover  
 2022-01-20 | Landeshauptstadt Hannover | Fachbereich Tiefbau | Radverkehrsplanung | 138151 Hannover





**LEGENDE**

	Gehweg		Radschnellweg
	Radschnellweg in Asphalt		Piktogramm
	Markierung auf vorh. Fahrbahn		vorh. Leuchte
	Radweg, mit Klinkerstreifen		vorh. Verkehrszeichen
	Sicherheitsstreifen		vorh. Ablauf, vorh. Poller
	Grünfläche		Baum vorh. aus Vermessung
	Goesse, Betonsteinpflaster		vorh. Baum Darstellung
	taktile Leitelemente		Signalanlagen geplant mit Haltelinien
	Radverkehrsflur		Stadtkarte
	Rotmarkierung mit Piktogramm		Vermessung
	Anrampung		
	Parkplätze		
	Überfahrten		

Landeshauptstadt Hannover Fachbereich Tiefbau		Blatt-Nr.: 2
SACHGEBIET HAUPTVERKEHRSSTRASSEN UND SONDERBAUTEN 66.22		Blattgröße: 1505 x 594
<p align="center"><b>RSV Langenhagen</b></p> <p align="center">Wöhlerstraße/Tannenbergallee</p>		Planquadrat:
		B - Plan:
von: Röntgenstr.		Schlüssel-Nr.:
bis: MLK		Schlüssel-Nr.:
bearbeitet: Jan. 2022		gezeichnet: Jan. 2022
geprüft:		gezeichnet: Rhein
Maßstab: 1:250		

2022-01-20 | Landeshauptstadt Hannover | Fachbereich Tiefbau | Hochbau/Hochbaustr. | 138159 Hannover  
 2022-01-20 | Landeshauptstadt Hannover | Fachbereich Tiefbau | Hochbau/Hochbaustr. | 138159 Hannover






**LEGENDE**

	Gehweg		Radschnellweg
	Radschnellweg in Asphalt		Piktogramm
	Markierung auf vorh. Fahrbahn		vorh. Leuchte
	Radweg, mit Klinkerstreifen		vorh. Verkehrszeichen
	Sicherheitsstreifen		vorh. Ablauf, vorh. Poller
	Grünfläche		Baum vorh. aus Vermessung
	Goesse, Betonsteinpflaster		vorh. Baum Darstellung
	taktile Leitelemente		Signalanlagen geplant mit Haltelinien
	Radverkehrsflur		Stadtkarte
	Anrampung		Vermessung
	Parkplätze		
	Überfahrten		

Landeshauptstadt <b>Hannover</b> Fachbereich Tiefbau		Blatt-Nr.: 3
SACHGEBIET HAUPTVERKEHRSSTRASSEN UND SONDERBAUTEN 66.22		Blattgröße: 1505 x 594
<b>RSV Langenhagen</b> Wöhlerstraße/Tannenbergallee		Planquadrat:
		B - Plan:
		Schlüssel-Nr.:
von: Röntgenstr.	bis: MLK	Schlüssel-Nr.:
		Schlüssel-Nr.:
		(Ebeling) Bauingenieur
		gesehen:
		(Kniep)
		Datum
		Zeichen
		bearbeitet: Jan. 2022
		gezeichnet: Jan. 2022
		geprüft:
Maßstab: 1:250		

2022-01-20 15:00 Landeshauptstadt Hannover Fachbereich Tiefbau / Sachgebiet Hauptverkehrsstraßen und Sonderbauten / 66.22 / RSV Langenhagen / Wöhlerstraße/Tannenbergallee / Blatt 3 / 1:250



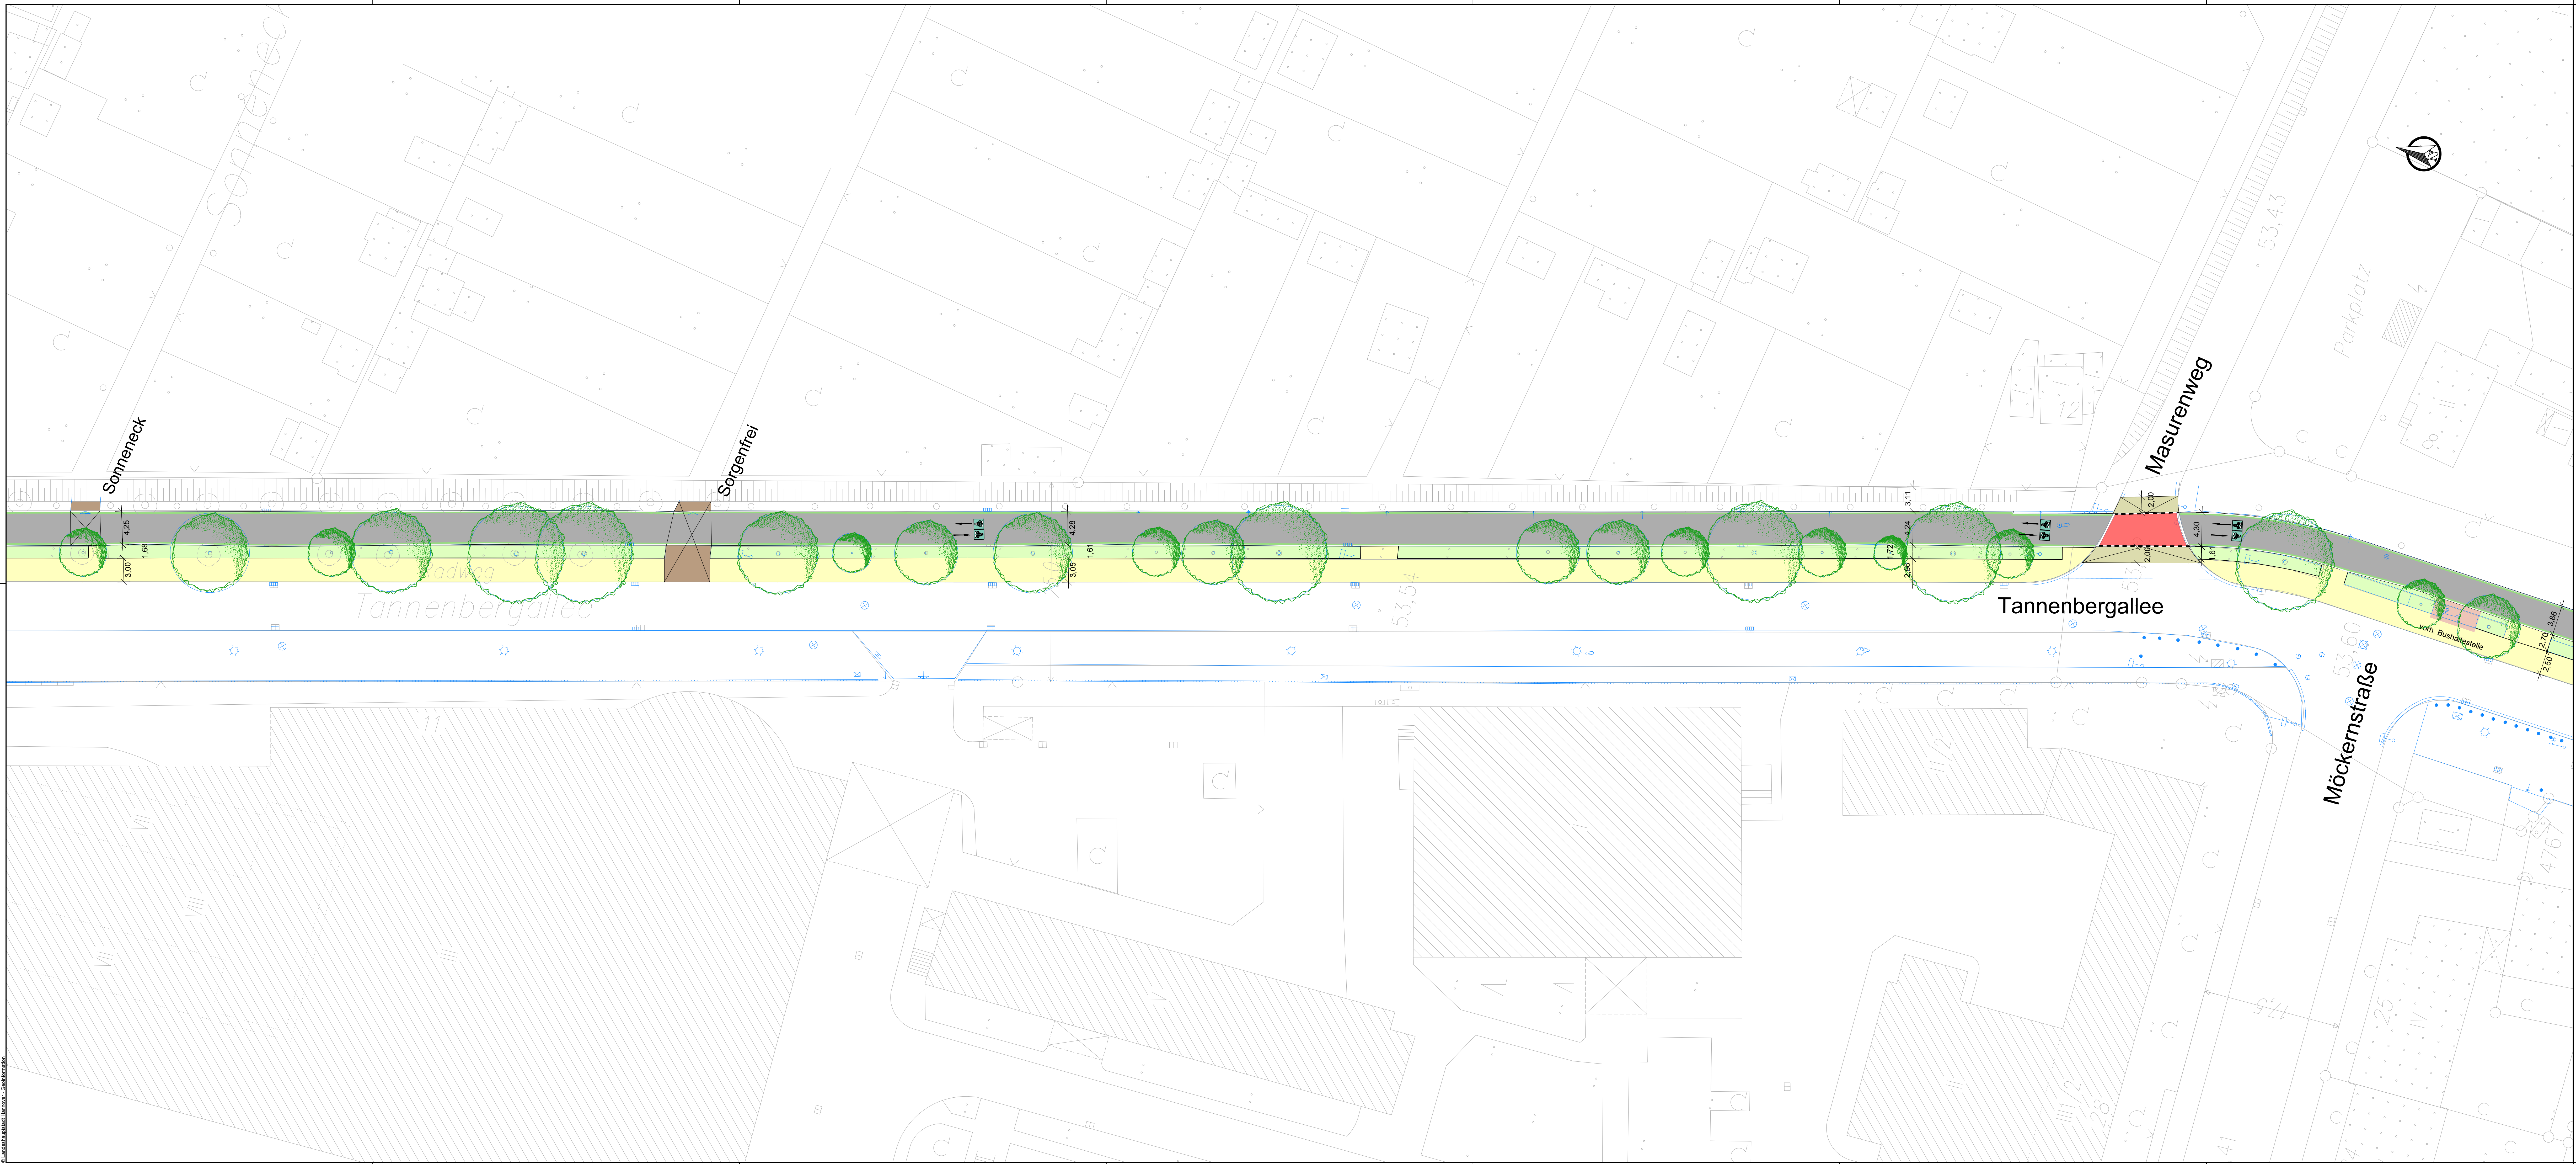

**LEGENDE**

	Gehweg		Radschnellweg Piktogramm
	Radschnellweg in Asphalt		vorh. Leuchte vorh. Verkehrszeichen
	Markierung auf vorh. Fahrbahn		vorh. Ablauf, vorh. Poller
	Radweg, mit Klinkerstreifen		Baum vorh. aus Vermessung
	Sicherheitsstreifen		vorh. Baum Darstellung
	Grünfläche		Signalanlagen geplant mit Haltelinien
	Gosse, Betonsteinpflaster		Stadtkarte
	taktile Leitelemente		Vermessung
	Radverkehrsflur Rotmarkierung mit Piktogramm		
	Anrampung		
	Parkplätze		
	Überfahrten		

Landeshauptstadt Hannover Fachbereich Tiefbau		Blatt-Nr.: 4
SACHGEBIET HAUPTVERKEHRSSTRASSEN UND SONDERBAUTEN 66.22		Blattgröße: 1505 x 594
<p align="center"><b>RSV Langenhagen</b> Wählerstraße/Tannenbergallee</p> <p>von: Röntgenstr. bis: MLK</p>		Planquadrat:
		B - Plan:
		Schlüssel-Nr.:
		Schlüssel-Nr.:
		Schlüssel-Nr.:
		(Ebeling) Bauprojektor
		gesehen:
		(Kniep)
		Datum
		Zeichen
		bearbeitet: Jan. 2022
		gezeichnet: Jan. 2022
		geprüft:
Maßstab: 1 : 250		

A:\000\015\Landeshauptstadt Hannover Fachbereich Tiefbau\RSV Langenhagen\Blatt 1\01519 Hannover  
 01.01.2022 11:00  
 G:\archiv\015\01519 Hannover Fachbereich Tiefbau\RSV Langenhagen\Blatt 1\01519 Hannover





- LEGENDE**
- Gehweg
  - Radschnellweg in Asphalt
  - Markierung auf vorh. Fahrbahn
  - Radweg, mit Klinkerstreifen
  - Sicherheitsstreifen
  - Grünfläche
  - Gasse, Betonsteinpflaster
  - taktile Leitelemente
  - Radverkehrsflur  
Rotmarkierung mit Piktogramm
  - Anrampung
  - Parkplätze
  - Überfahrten
  - Radschnellweg  
Piktogramm
  - vorh. Leuchte  
vorh. Verkehrszeichen
  - vorh. Ablauf, vorh. Poller
  - Baum vorh.  
aus Vermessung
  - vorh. Baum Darstellung
  - Signalanlagen geplant  
mit Haltelinien
  - Stadtkarte
  - Vermessung

Landeshauptstadt <b>Hannover</b> Fachbereich Tiefbau		Blatt-Nr.: 5
		Blattgröße: 1505 x 594
		Stadtteil:
		Planquadrat:
		B - Plan:
<b>RSV Langenhagen</b>		Schlüssel-Nr.:
Wählerstraße/Tannenbergallee		Schlüssel-Nr.:
von: Röntgenstr.		Schlüssel-Nr.:
bis: MLK		(Ebeling) Bauleitender gesehen:
		VORSTUFUNG
		(Kniep) Zeichen
		Datum
		Jan. 2022
		Nörke
		Jan. 2022
		Rhein
		geprüft:
Maßstab: 1 : 250		

2022-01-20 15:00:00 Landeshauptstadt Hannover Fachbereich Tiefbau / Hochbau / Straßenbau / Plan 1:250 / Hannover  
 2022-01-20 15:00:00 Landeshauptstadt Hannover Fachbereich Tiefbau / Hochbau / Straßenbau / Plan 1:250 / Hannover